


RUA ALAMEDA

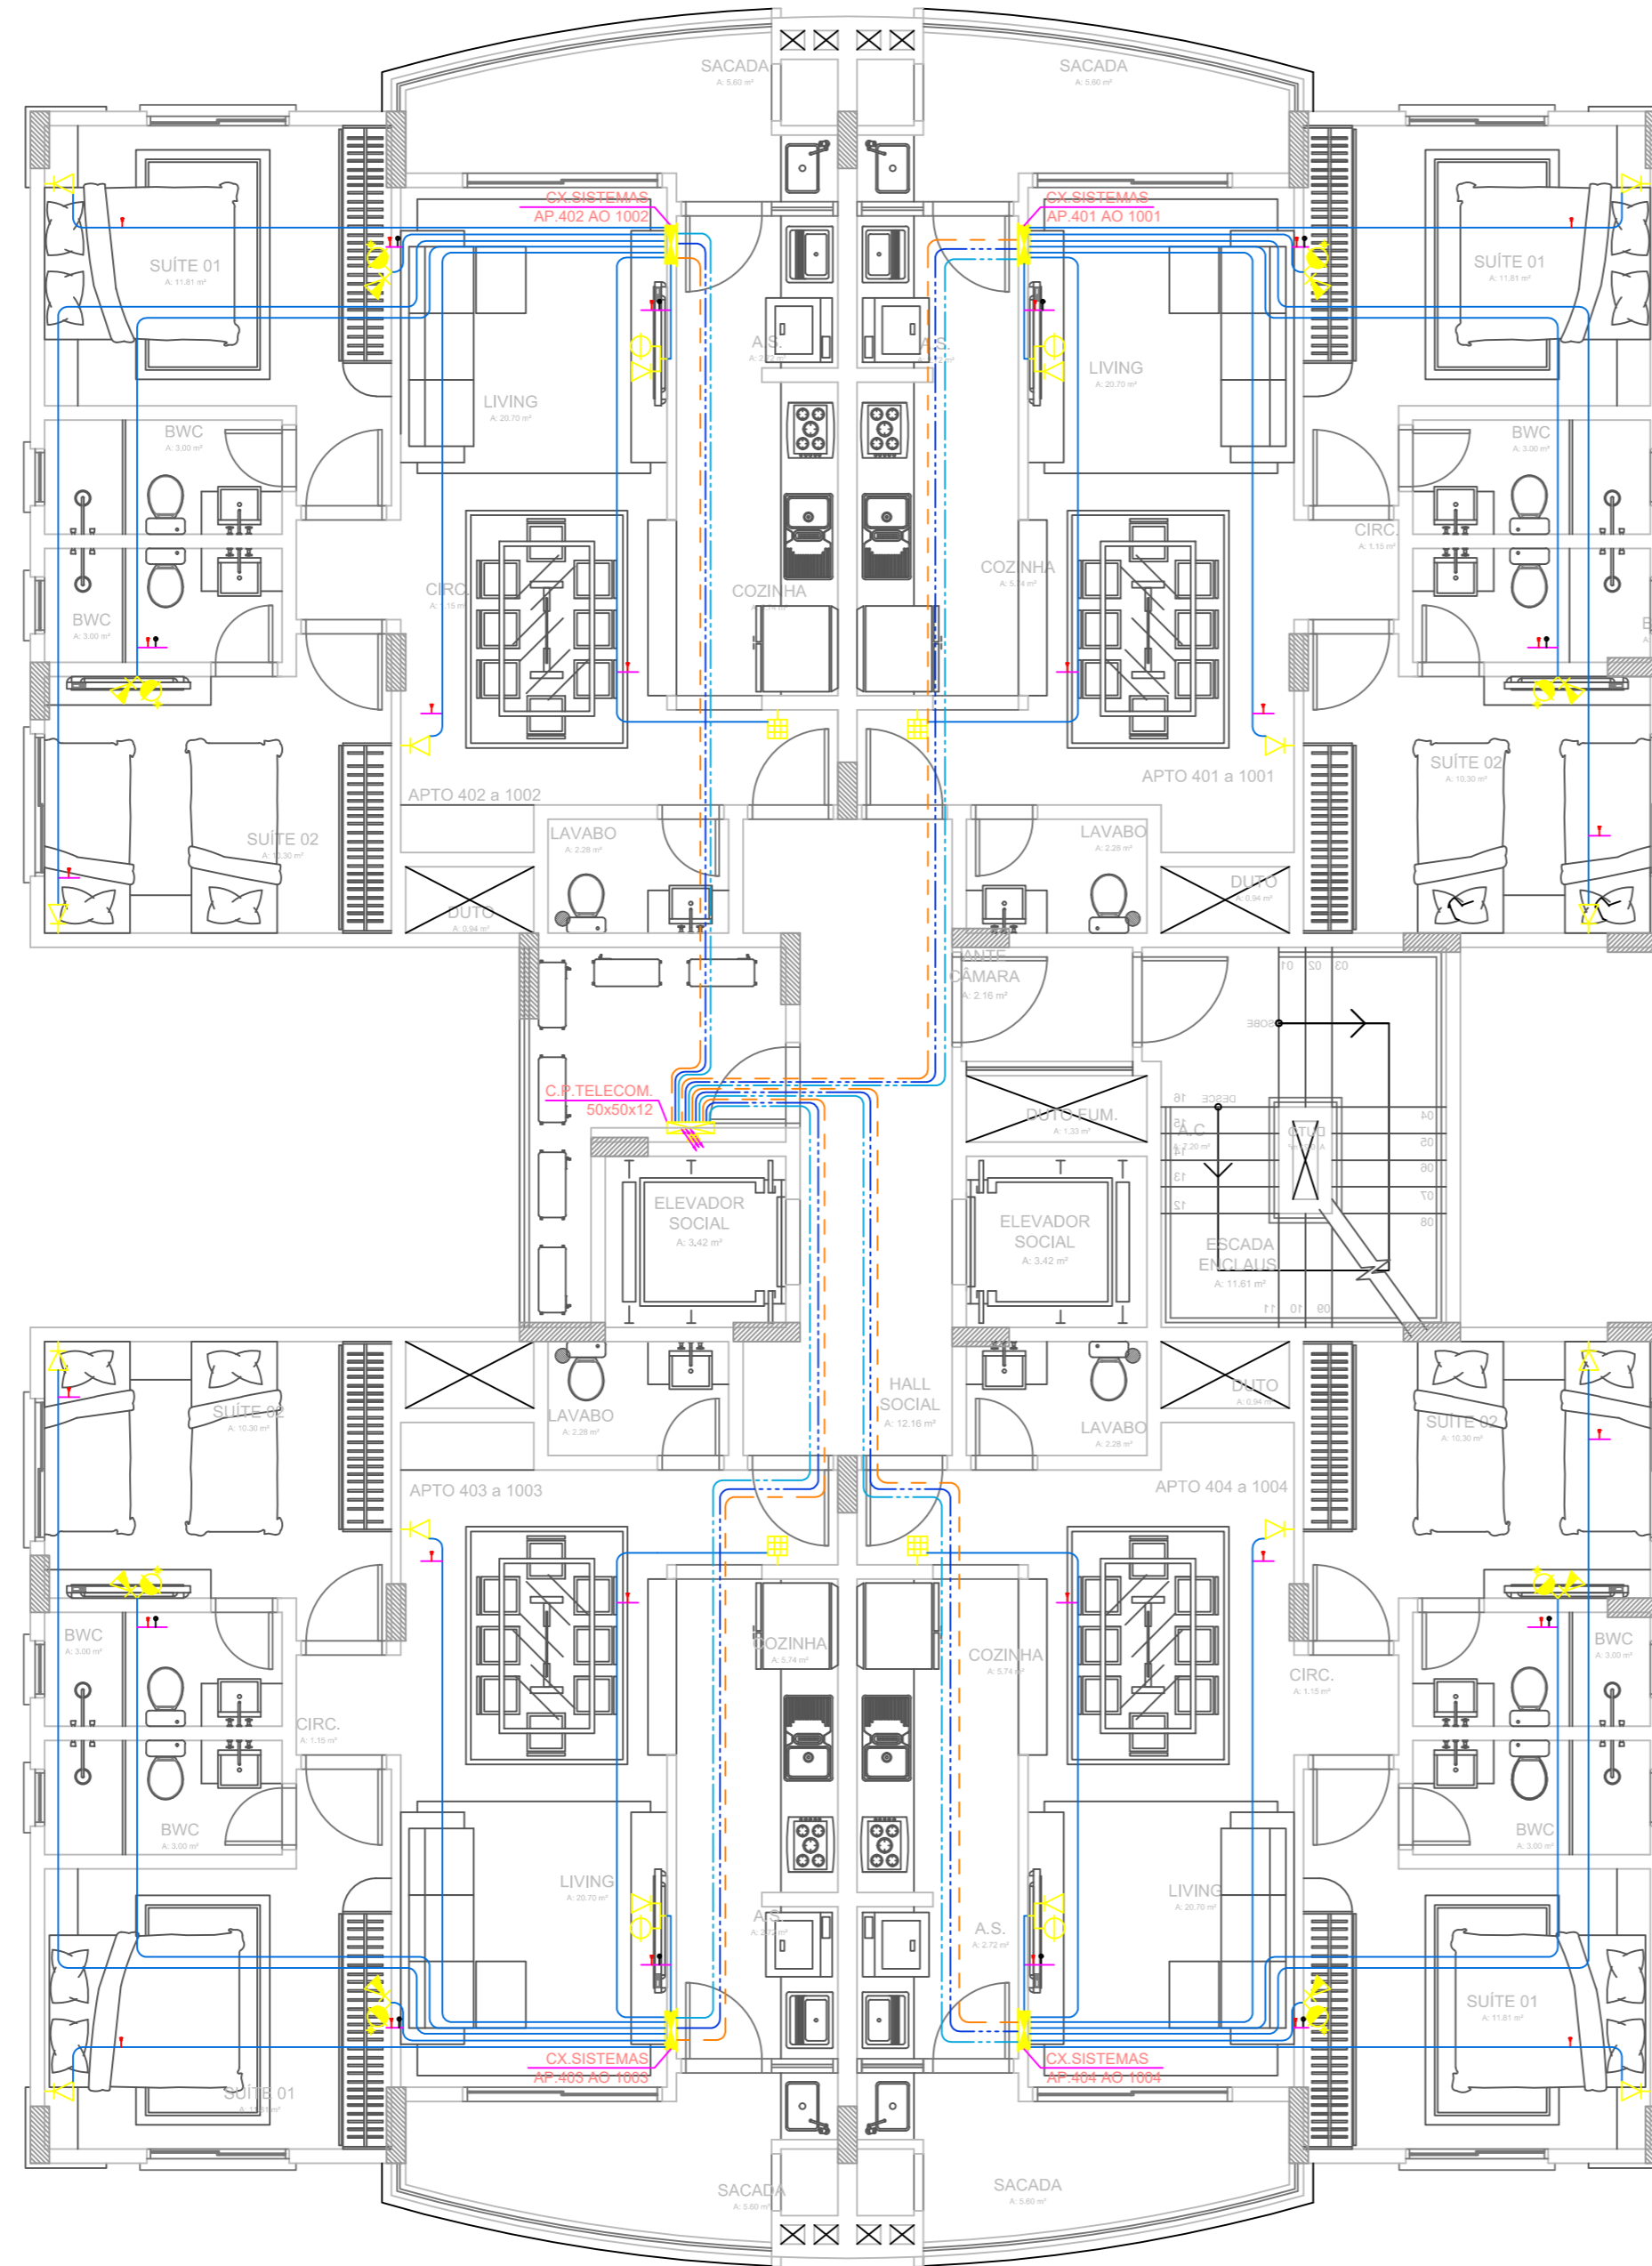

LEGENDA:

- Caixa de Distribuição de Sistemas (60x40x12cm)
- Eletroduto passando
- Ponto para Interfone h=110cm
- Ponto para Telefone h=30cm
- Ponto para TV e Telefone h= 30cm
- Ponto para TV e Telefone h= 130cm
- Telefone no Teto
- Interfone
- Antena
- Eletroduto no Teto
- Fio para telefone CCI 2 Pares, Cabo para antena 75 ohms

NOTAS:

- A. ELETRODUTOS NÃO ESPECIFICADOS SERÃO DE PVC - ANTICHAMA - COM Ø 3/4".
- B. ELETRODUTOS INSTALADOS DE MANEIRA SUBTERRÂNEA SERÃO DO TIPO CORRUGADO FLEXÍVEL PEAD, E DIÂMETRO CONFORME INDICADO.
- C. NA EXECUÇÃO DAS PRUMADAS, DEVERÁ SER DEIXADO NO INTERIOR DAS MESMAS, ARAME "GUJA" GALVANIZADO Nº 16.
- D. O MEMORIAL DESCRITIVO É PARTE INTEGRANTE DO PROJETO E SUAS ORIENTAÇÕES DEVERÃO SER RIGOROSAMENTE SEGUIDAS.

LIBERADO PARA EXECUÇÃO

VIEIRA SANTOS VIEIRA SANTOS INSTALAÇÕES ELÉTRICAS LTDA
 CREA/SC 062.091-8
 RUA 2000, Nº 682, SALA 01, CENTRO, BAL. CAMBORIÚ, SC
 FONE / FAX: (47) 3366-0279 E-MAIL: vieirasantos@vieirasantos.com

REVISÃO	DATA	COMENTÁRIO	ASSIST. PROJETO	APROVADOR	VISTO
00	10/2013	EMISSION PARA APROVAÇÃO	FERNANDO MENDES	GILBERTO V.S. JUNIOR	

PROJETO:	PRANCHA:	ESCALA:
TELEFÔNICO	04	1:50
REFERÊNCIA:	DATA:	DESENHO:
04º AO 10º PAVIMENTO TIPO (7x) TORRES 01,02,07,08,09,10	10/2013	ALCUINO VIEIRA

CLIENTE: **CARELLI PROPRIEDADES CONSTRUTORA E INCORPORADORA LTDA**

OBRA: **COND. ALAMEDA PROVENCE**

ENDEREÇO: **RUA SANTO AMARO, BAIRRO SÃO FRANCISCO DE ASSIS, CAMBORIÚ - SC**

ÁREAS / SITUAÇÃO:	ASSINATURA RESPONSÁVEL TÉCNICO:
	GILBERTO VIEIRA DOS SANTOS JUNIOR ENGENHEIRO ELETRICISTA - CREA/SC 086730-1
	ASSINATURA CLIENTE:
	CARELLI PROPRIEDADES CONSTRUTORA E INCORP. LTDA.